


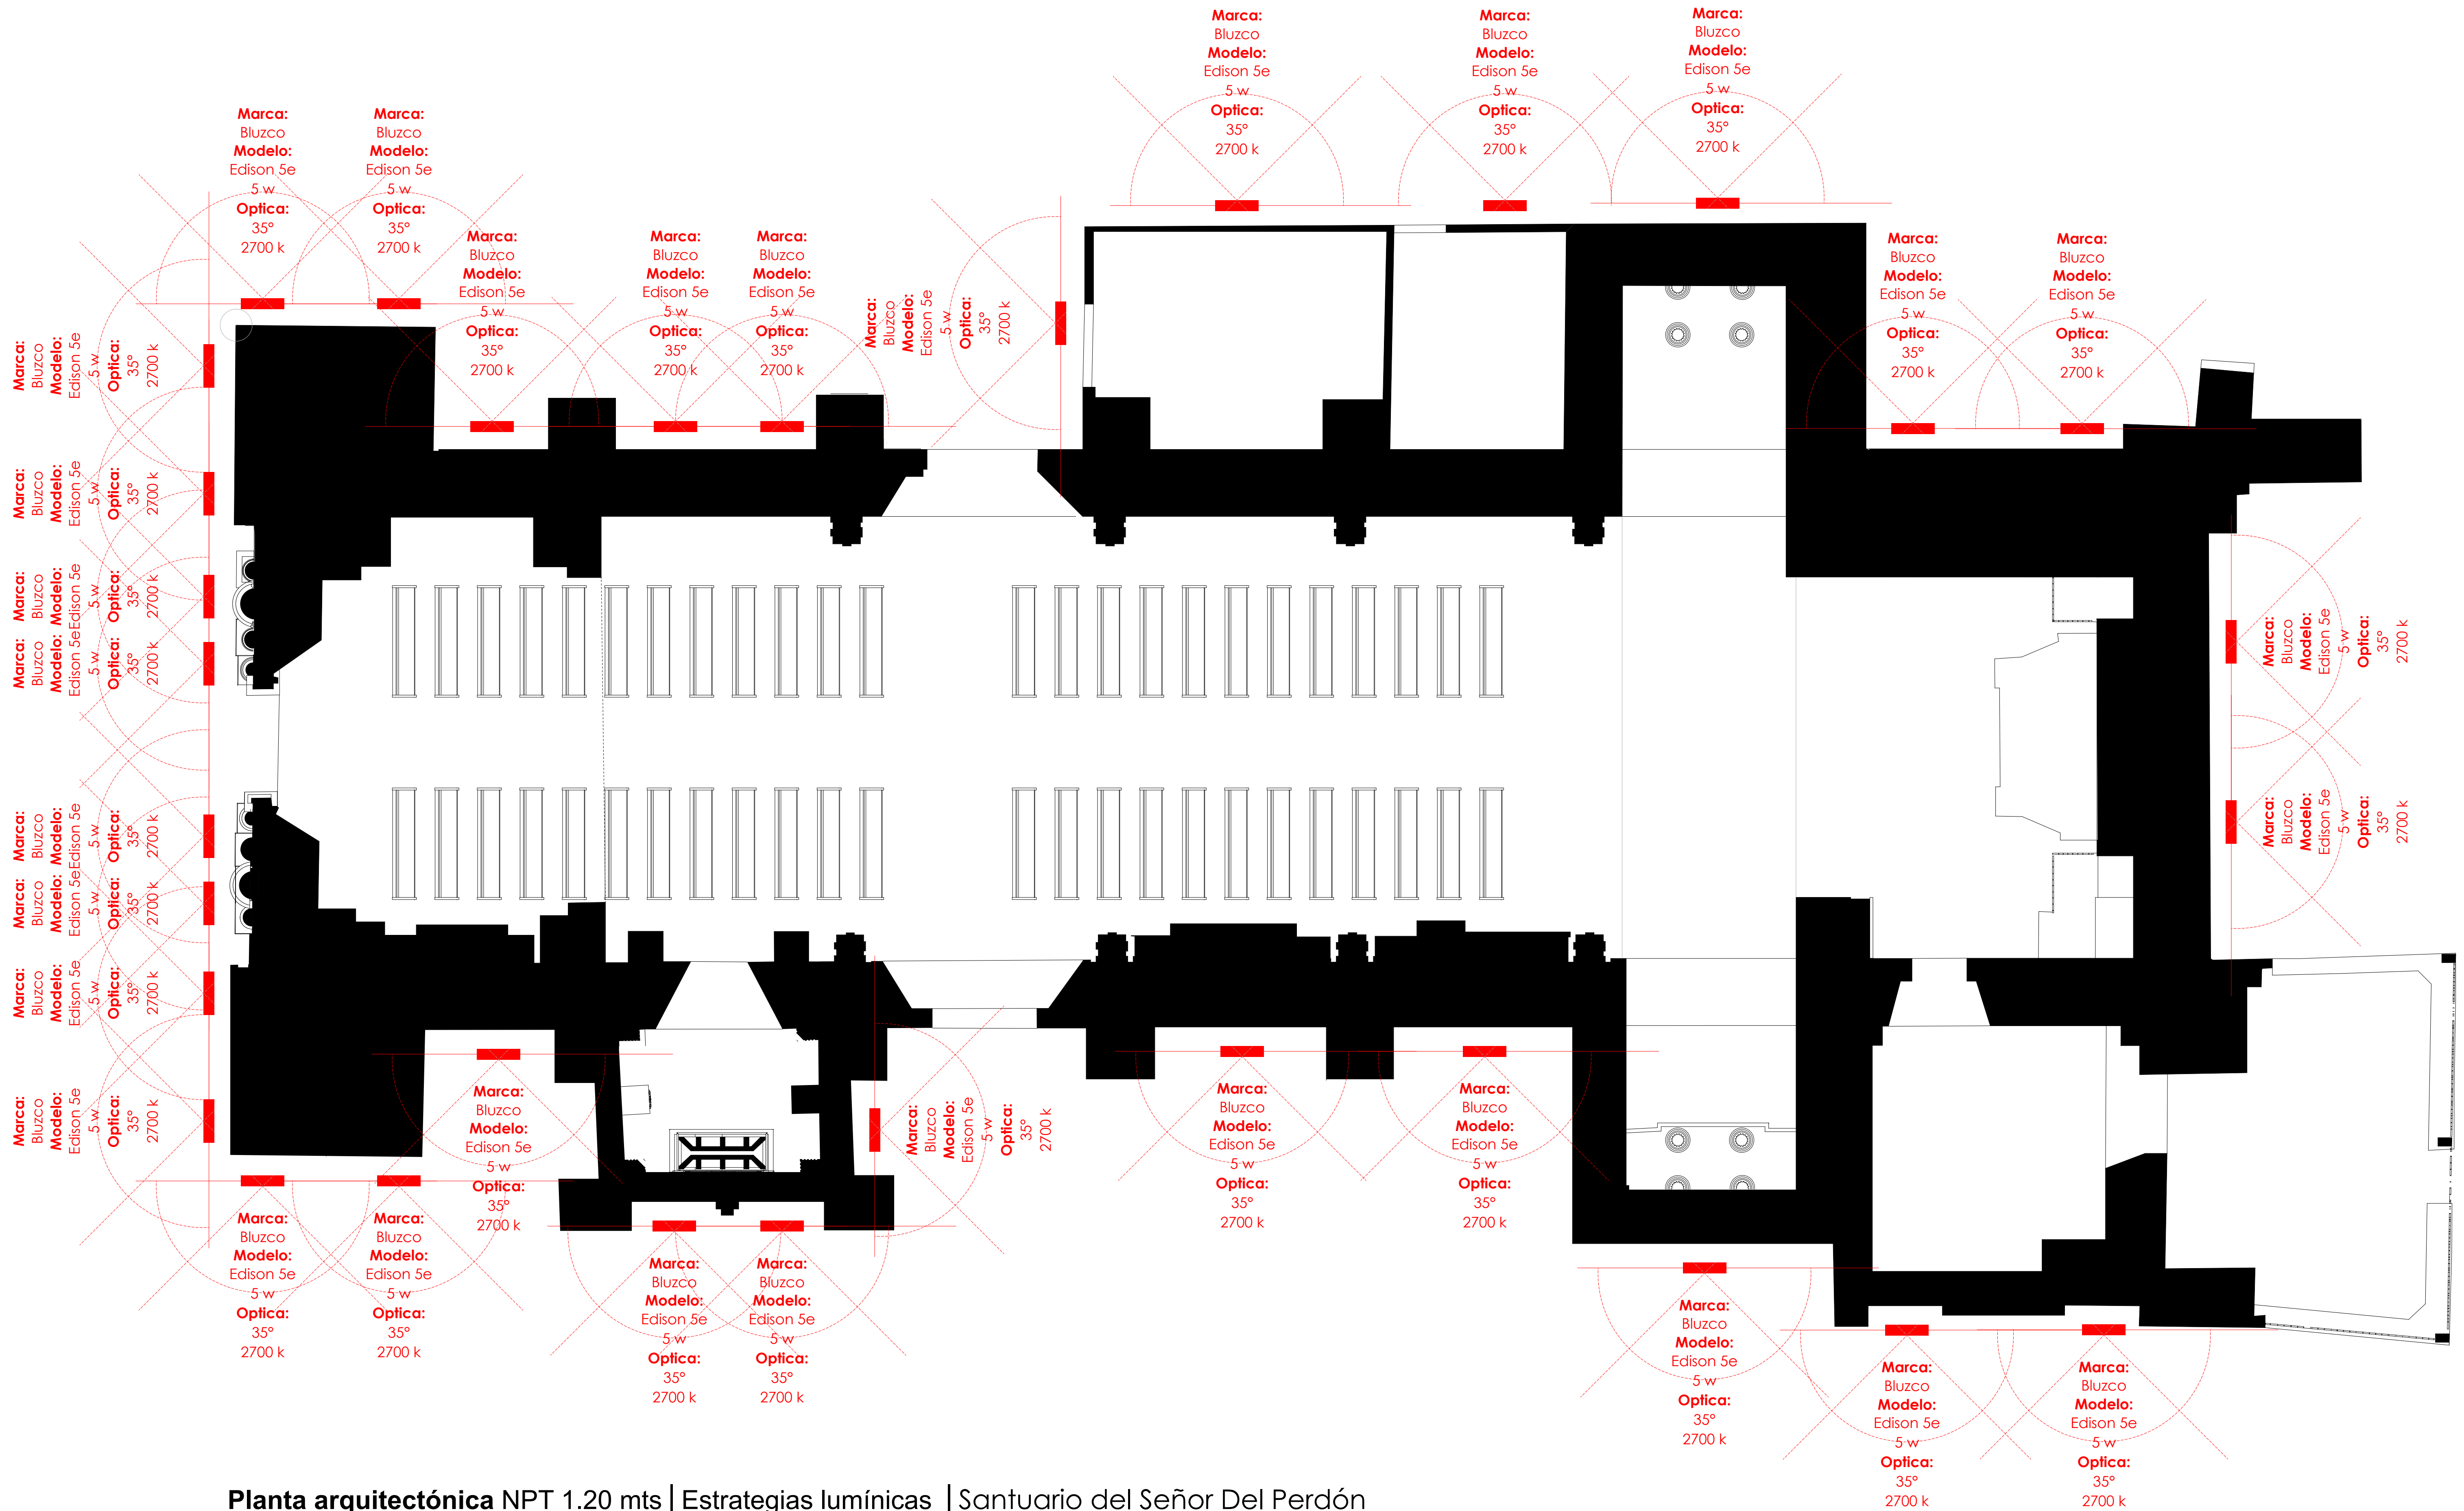

Planta arquitectónica NPT 1.20 mts | Estrategias lumínicas | Santuario del Señor Del Perdón
Igualapa Guerrero